



Untergeschoss mit Taverne, Weinkeller, Hauswirtschaftsraum und Tiefgarage

Flano Seminterrato 1:100

В

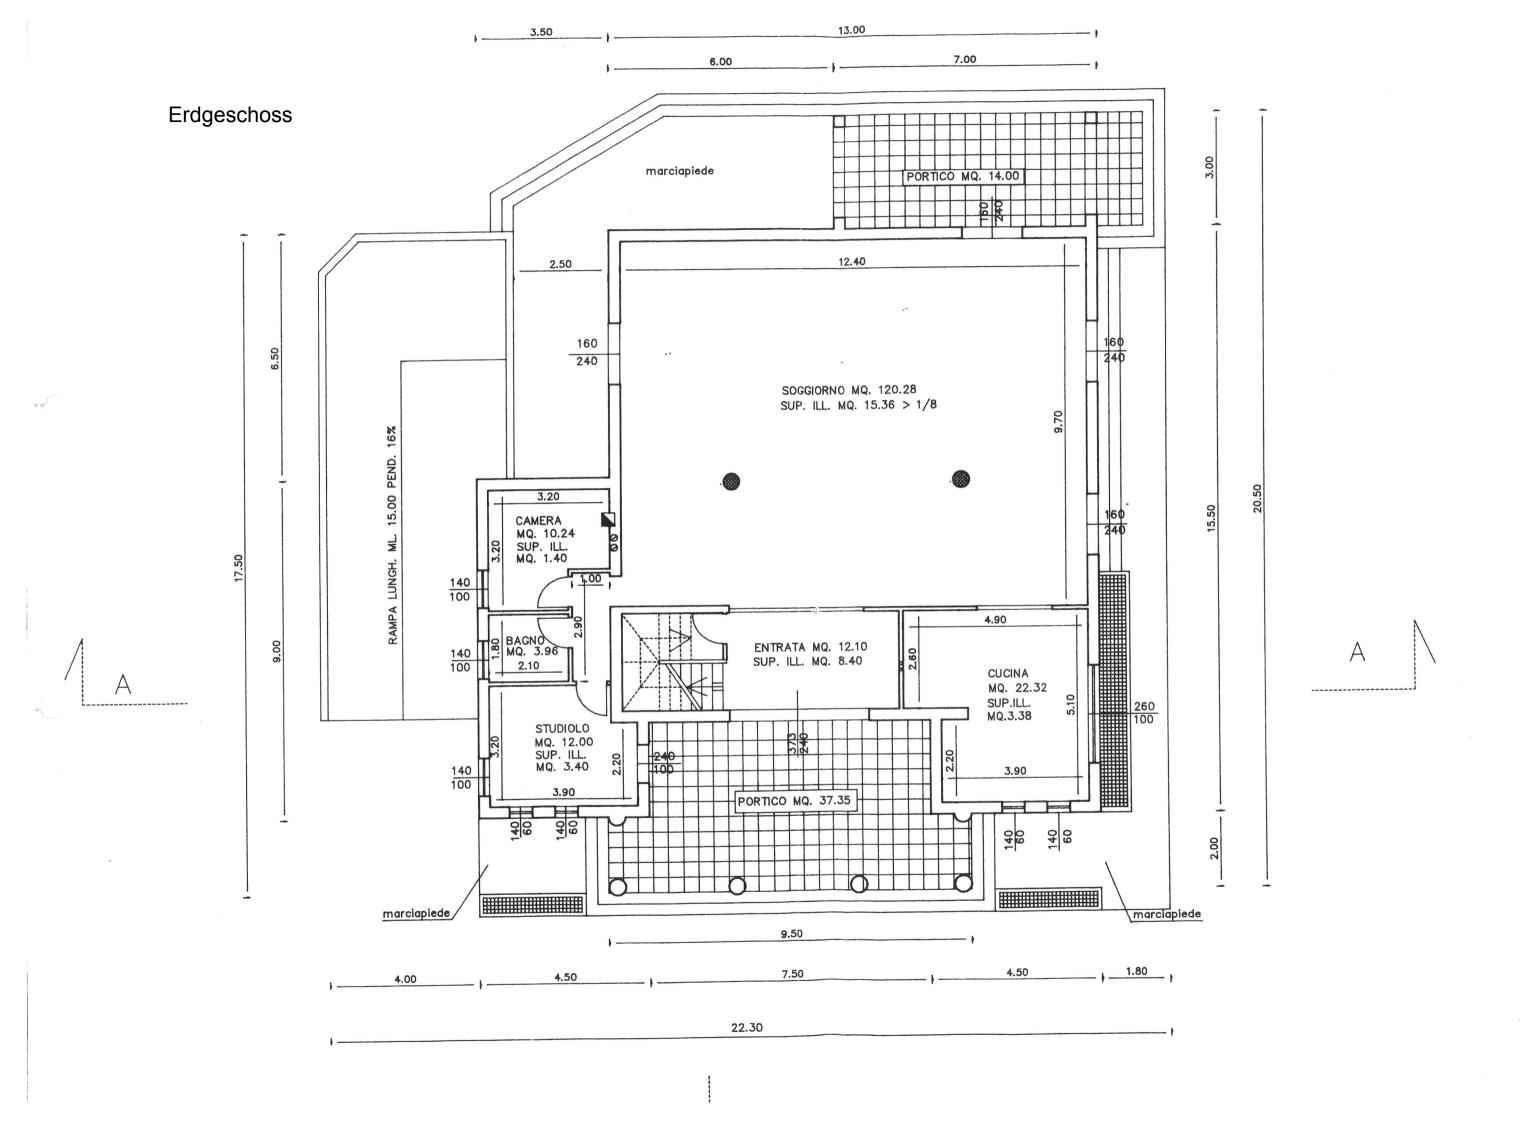

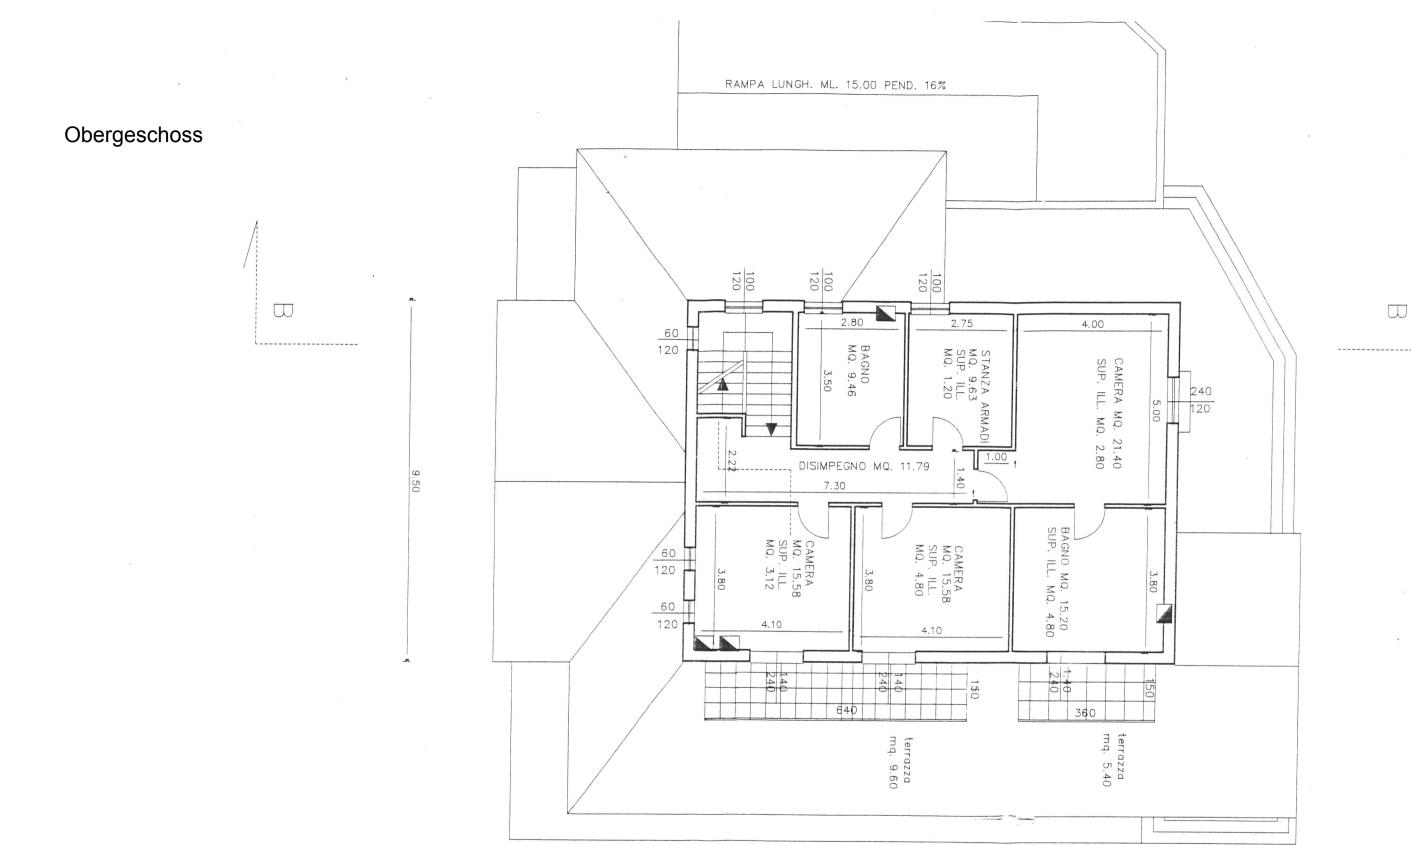

13.00