




fachada principal

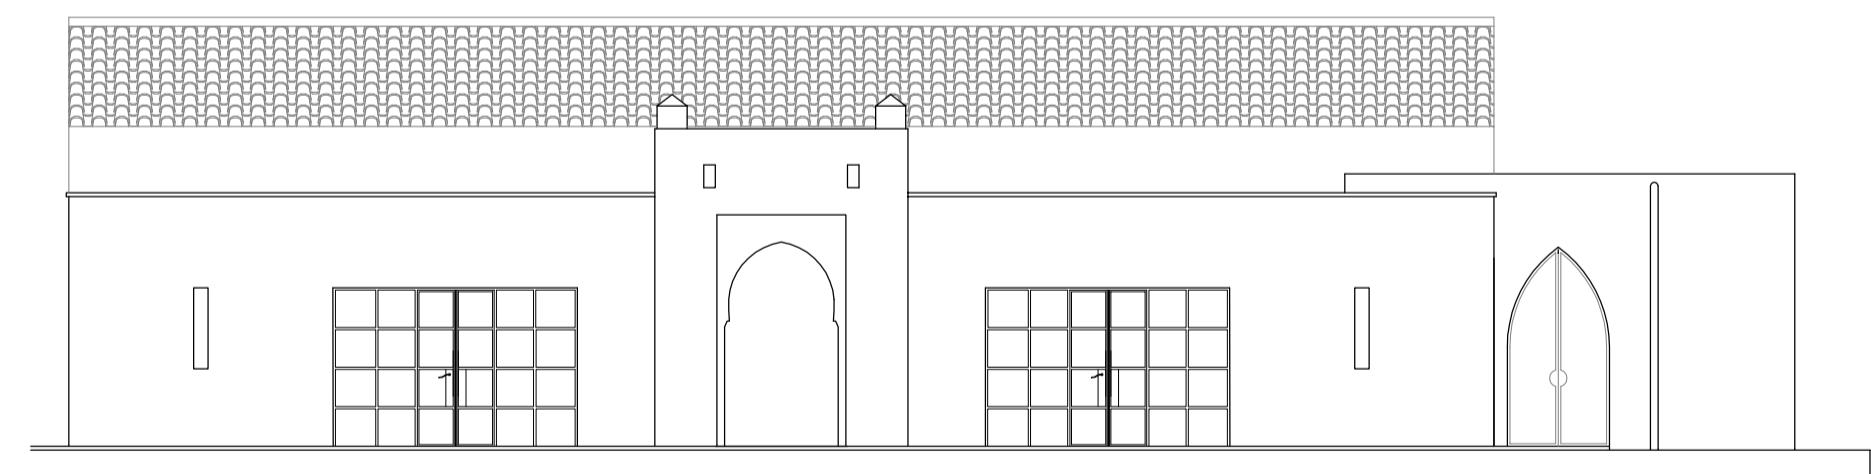


fachada posterior

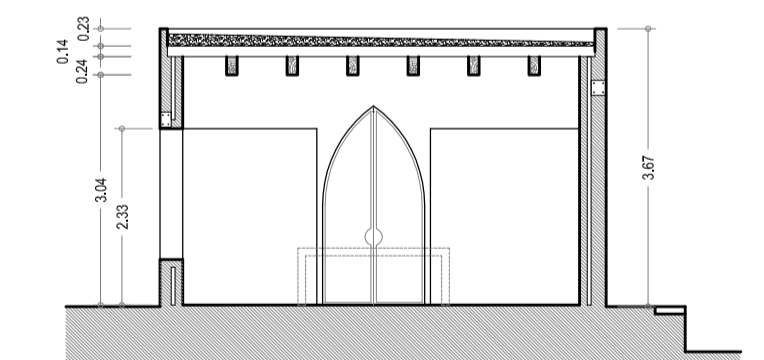

sección despatxo

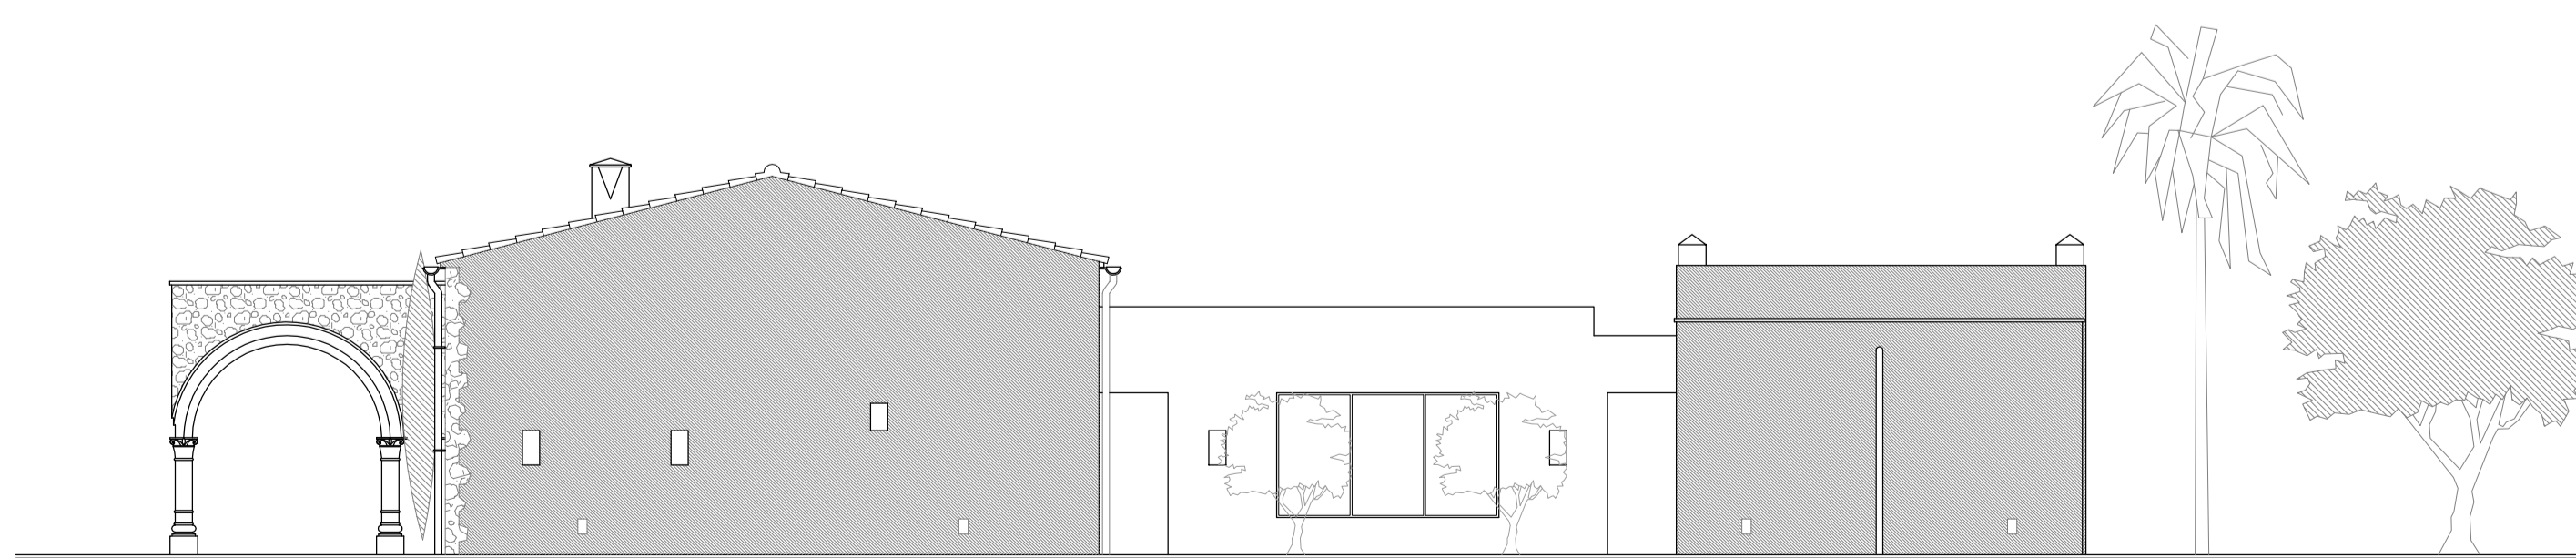

fachada lateral derecha

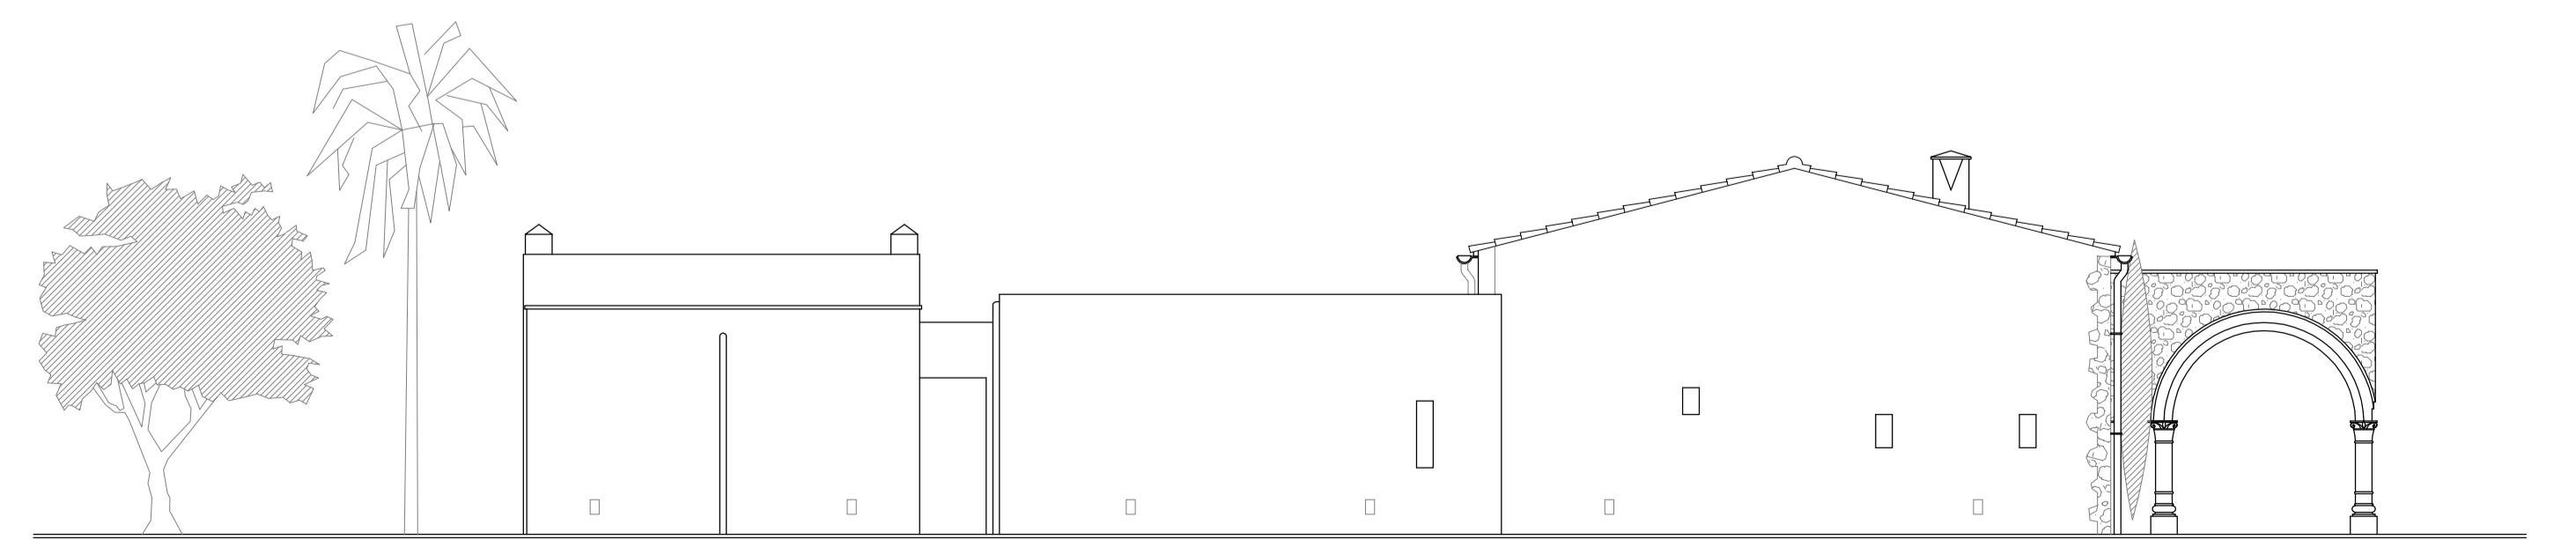

fachada lateral izquierda